

Agenzia delle Entrate
CATASTO FABBRICATI
Ufficio Provinciale di
Taranto

Dichiarazione protocollo n. TA0169555 del 20/12/2024

Comune di Avetrana

Vico Arezzo

civ. SN

Identificativi Catastali:

Sezione:

Foglio: 26

Particella: 218

Subalterno: 3

Compilata da:

Giuliano Giovanni

Iscritto all'albo:

Geometri

Prov. Taranto

N. 901

Planimetria


Scheda n. 1

Scala 1:200

PIANTA PIANO TERRA

H=3.00 mt

ALTRA U.I.U.
FG 26 P.LLA 1454

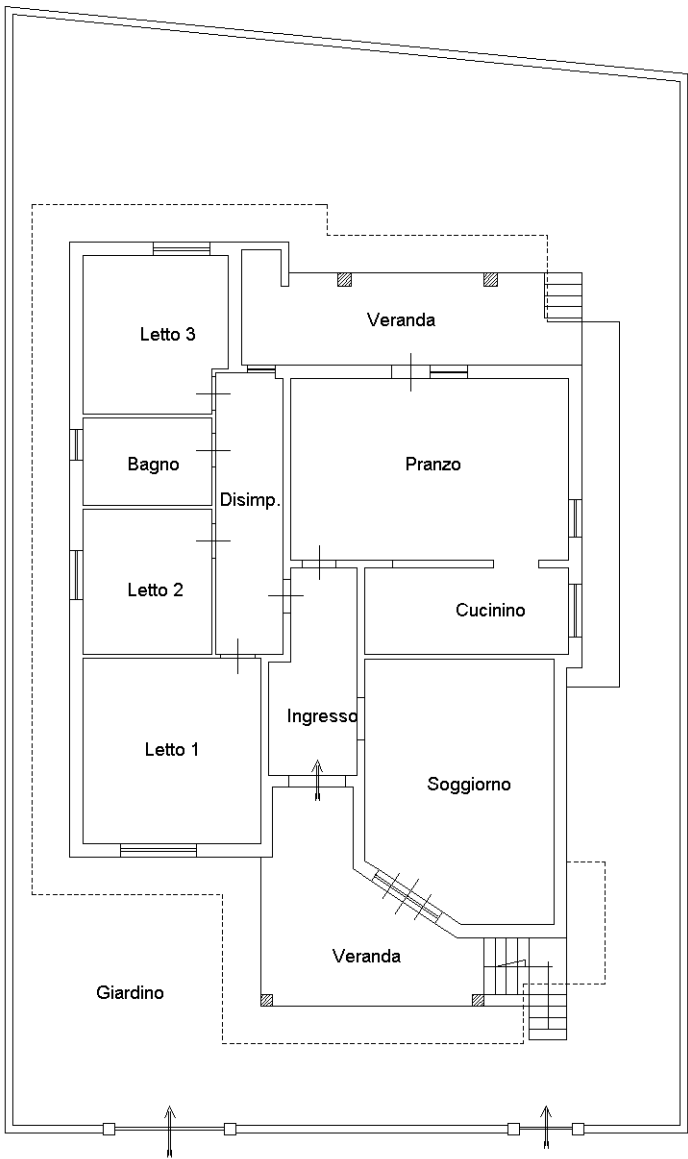

ALTRA U.I.U.
FG 26 P.LLA 784

ALTRA U.I.U.
FG 26 P.LLA 612

VIA AREZZO

NORD

Ultima planimetria in atti

Data: 27/12/2024 - n. T205627 - Richiedente: SMURCC76H12E882Q

Totale schede: 1 - Formato di acquisizione: A4(210x297) - Formato stampa richiesto: A4(210x297)