


* Canna di ventilazione

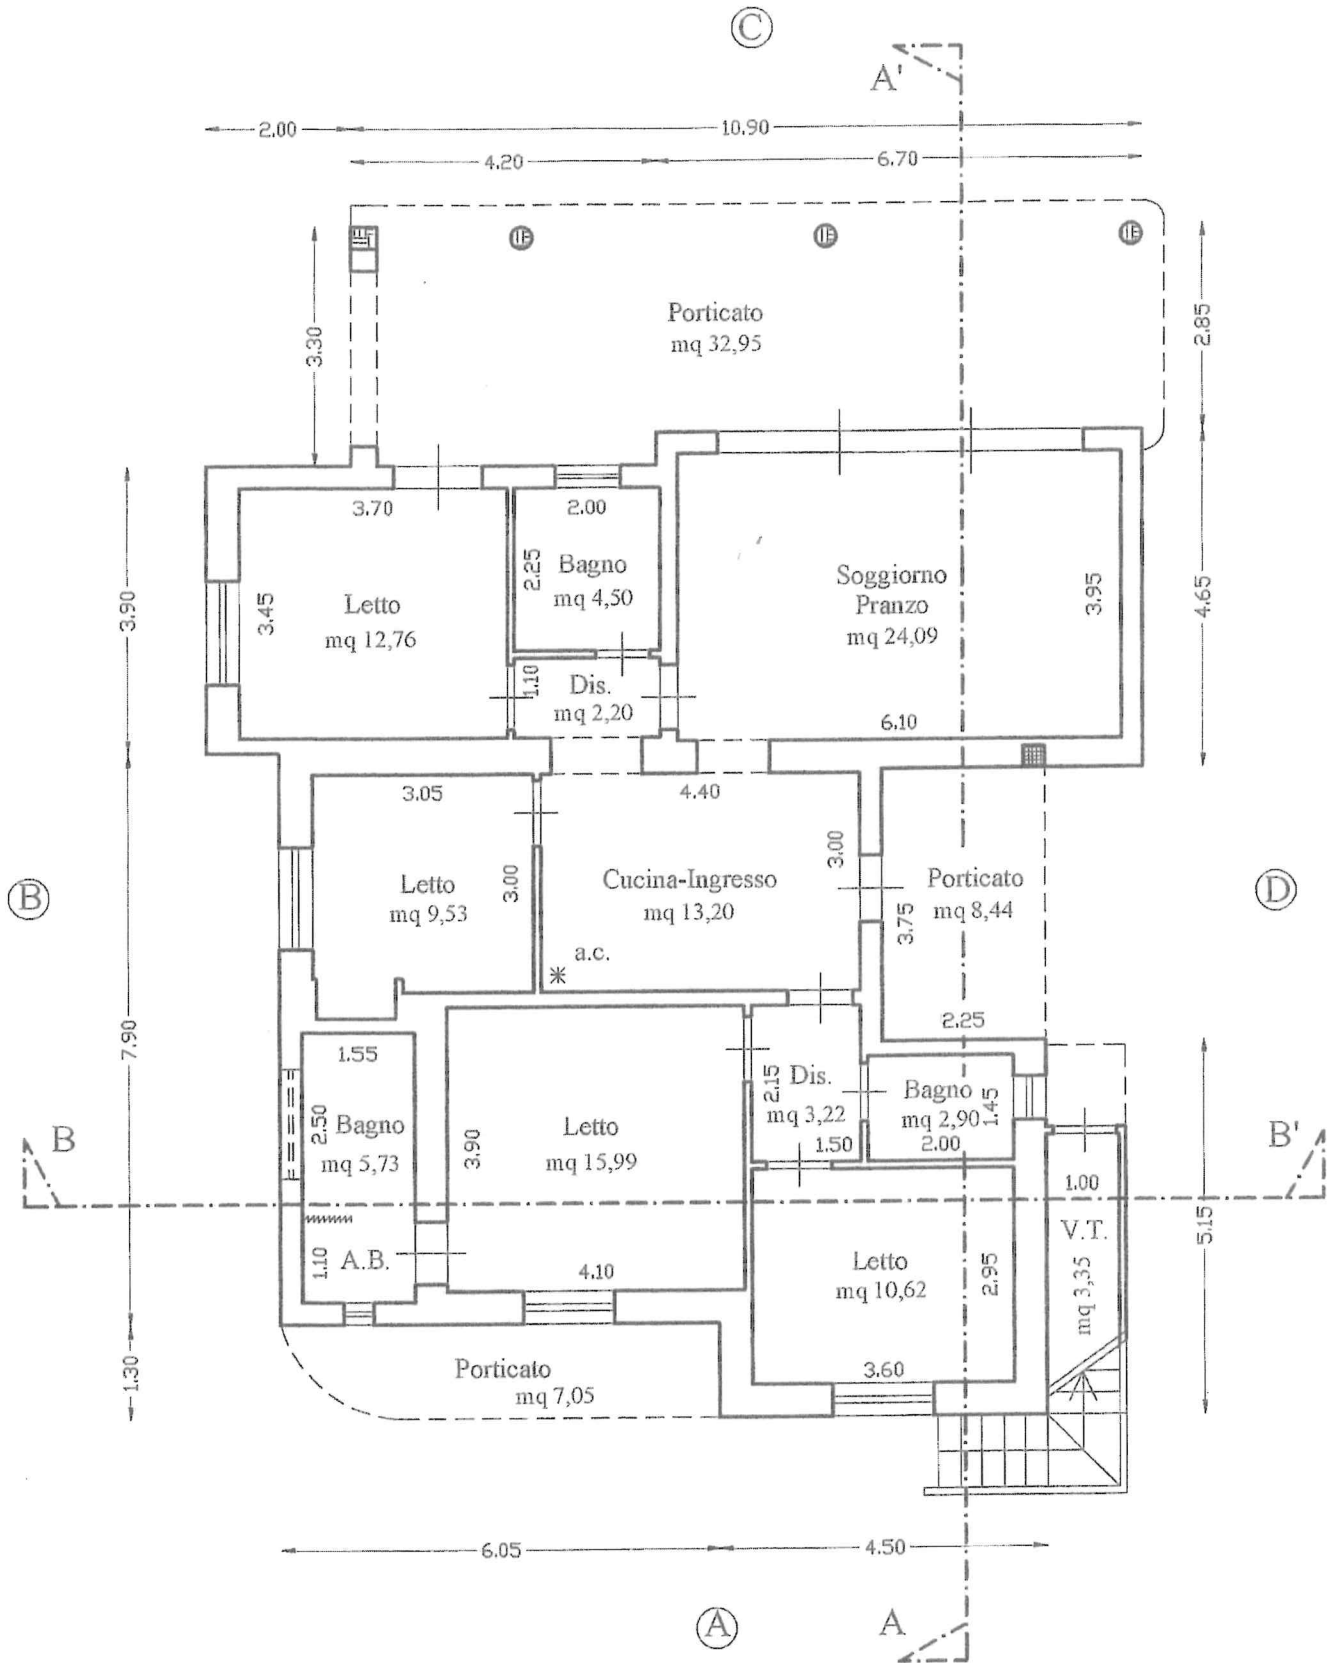

PIANTA PIANO TERRA
di progetto